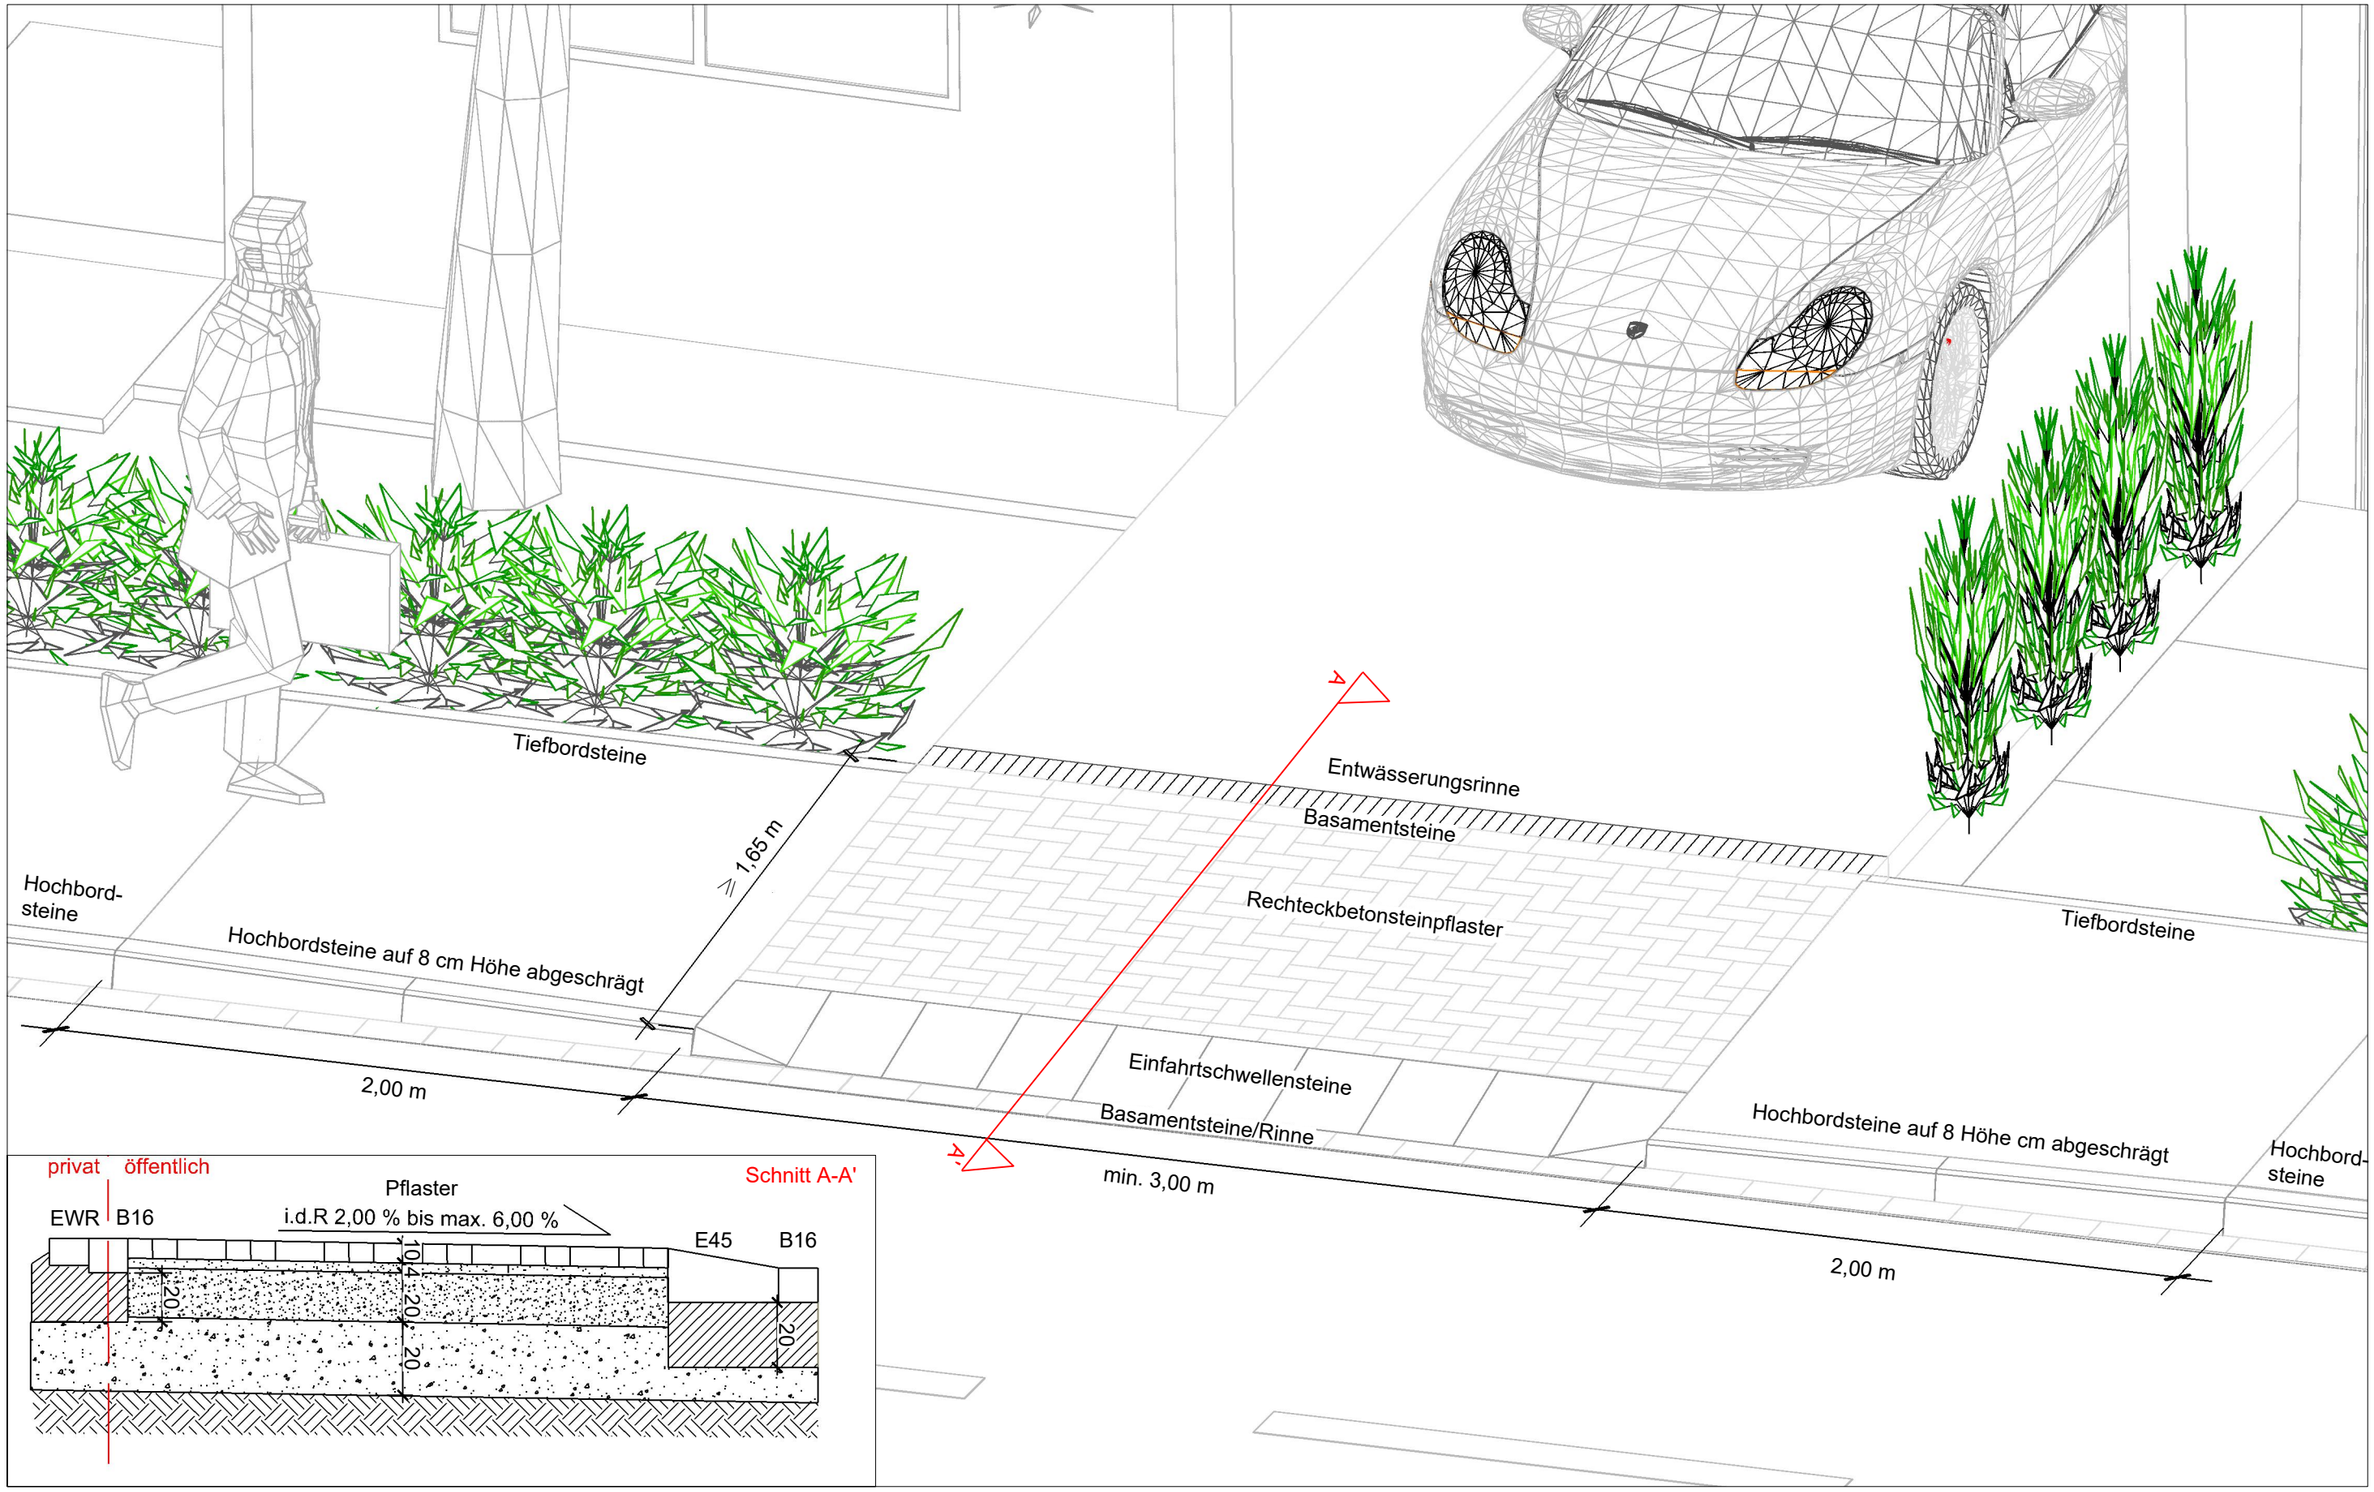

Basamentstein (B16)
16/24/14 cm in Beton
versetzt

Rechteckbetonsteinpflaster
10/20/10, Mit Fase in grau
verlegt im Ellenbogenverband

Hochbordstein 15/25/100 cm
mit gewaschener Sichtfläche
in Quarz hell

Tiefbordstein (T8)
8/20/100 cm in grau mit Fase

Einfahrtschwellenstein Typ 45 (E45)
45/33/22 cm

Splittbettung
Splitt 2/5

gewachsener Boden

Frostschutzmaterial
Frostschutzkies 0/32

Schottermaterial
0/32 Kalksteinschotter

Beton C20/25

EWR Entwässerungs-
rinne

Projekt: **Gehwegauffahrt Gehwegbreite ab 1,65 Meter Garage/Carport**		bearbeitet am: 08.02.2023	STADT MEERBUSCH Fachbereich 5 Straßen & Kanäle
Bezeichnung: Regelzeichnung	Maßstab: ohne Maßstab	Plan-Gr.: DIN A3	bearbeitet durch: Wojtera / Zur Bauausführung freigegeben: